




r a n d e s v o u s
u zvonice

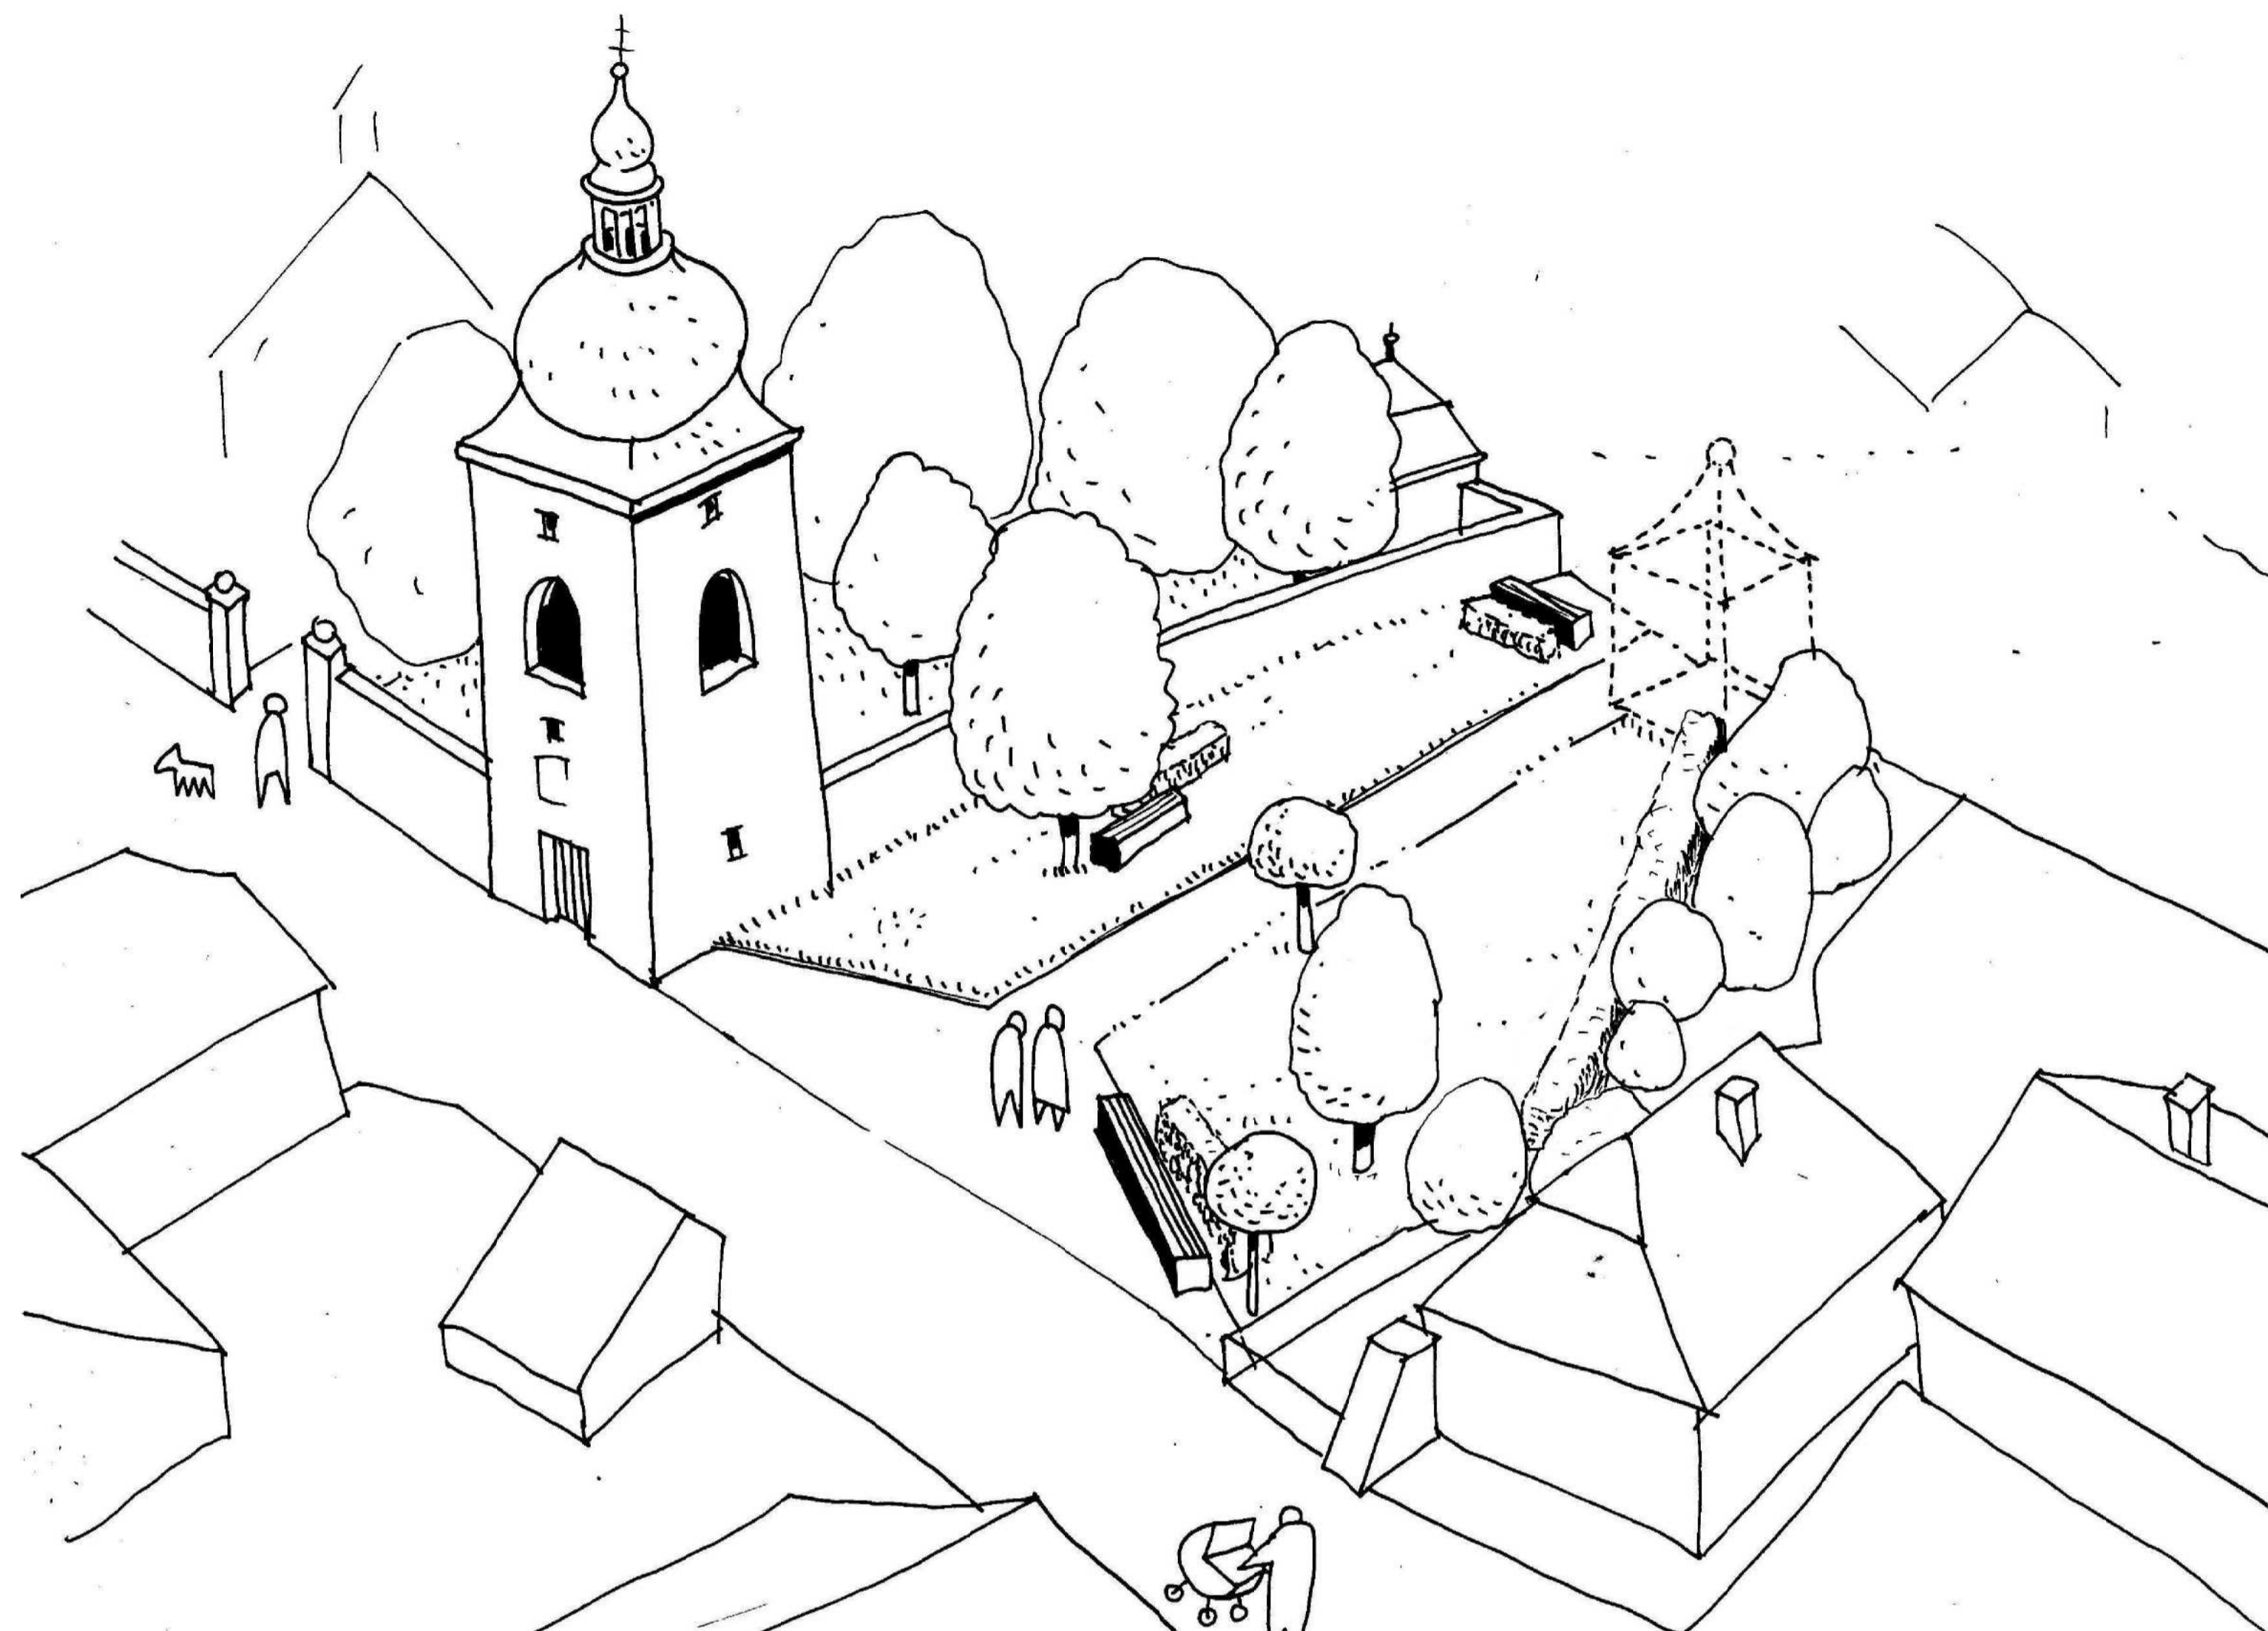


altánek KUMPÁN

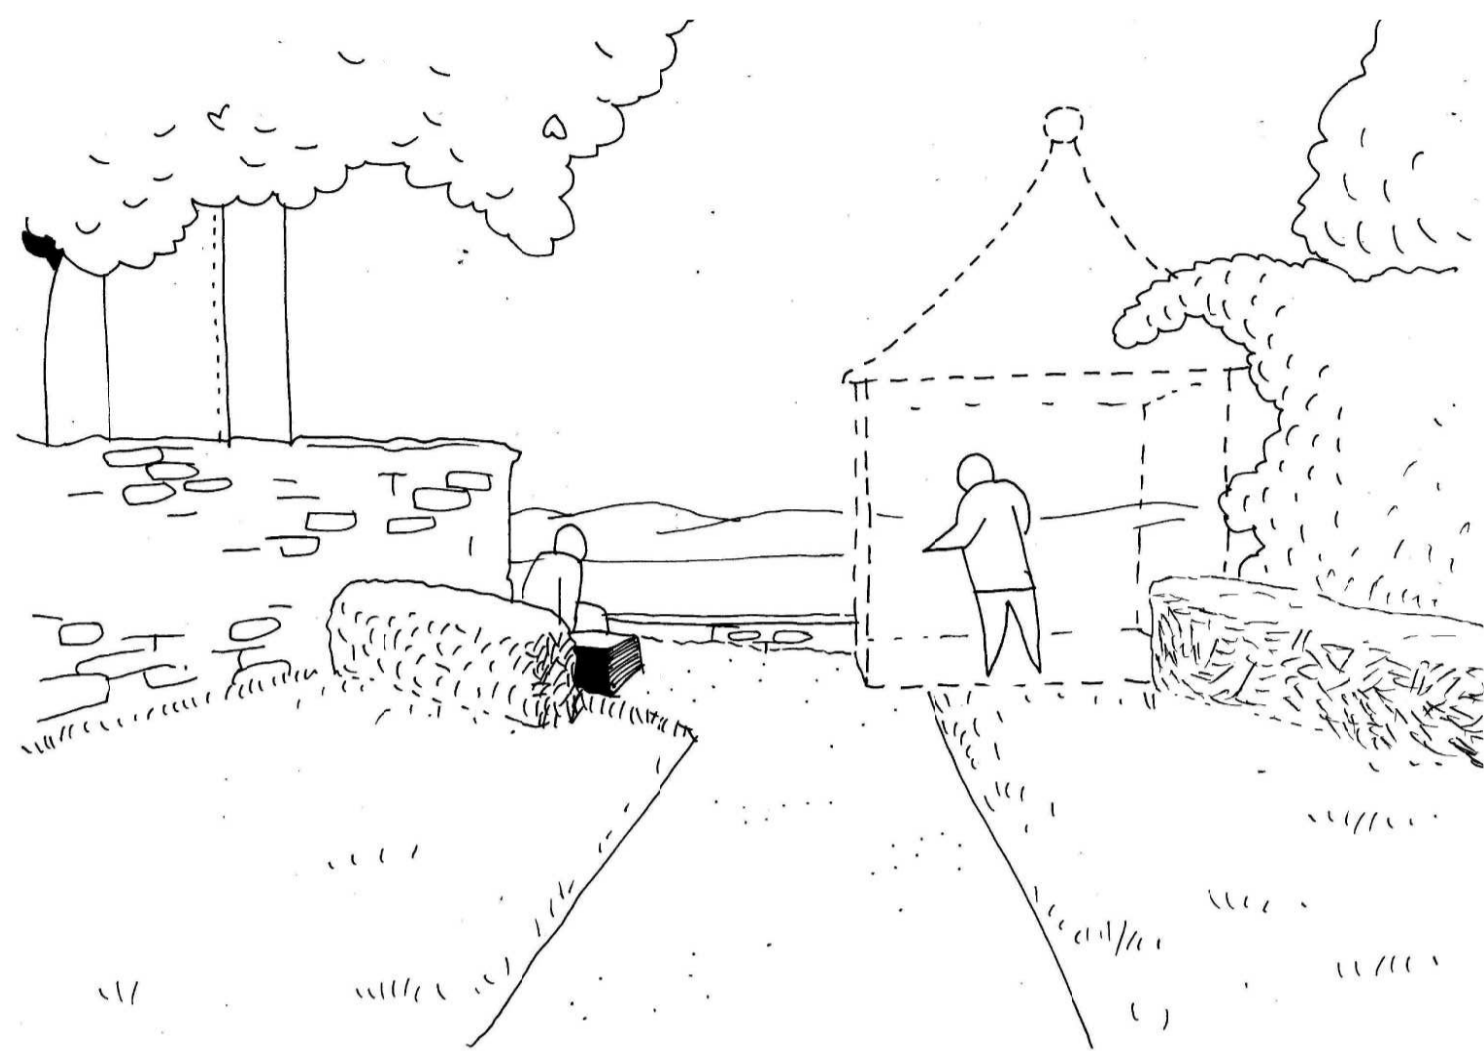

altánek RAINŠ

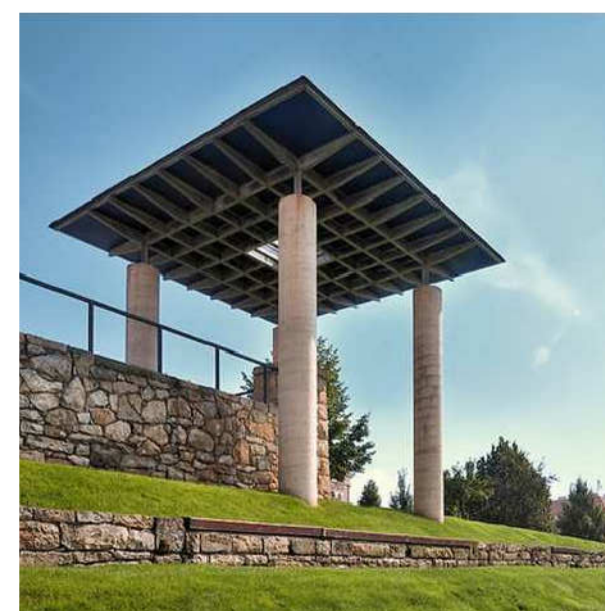

altánek KVĚT

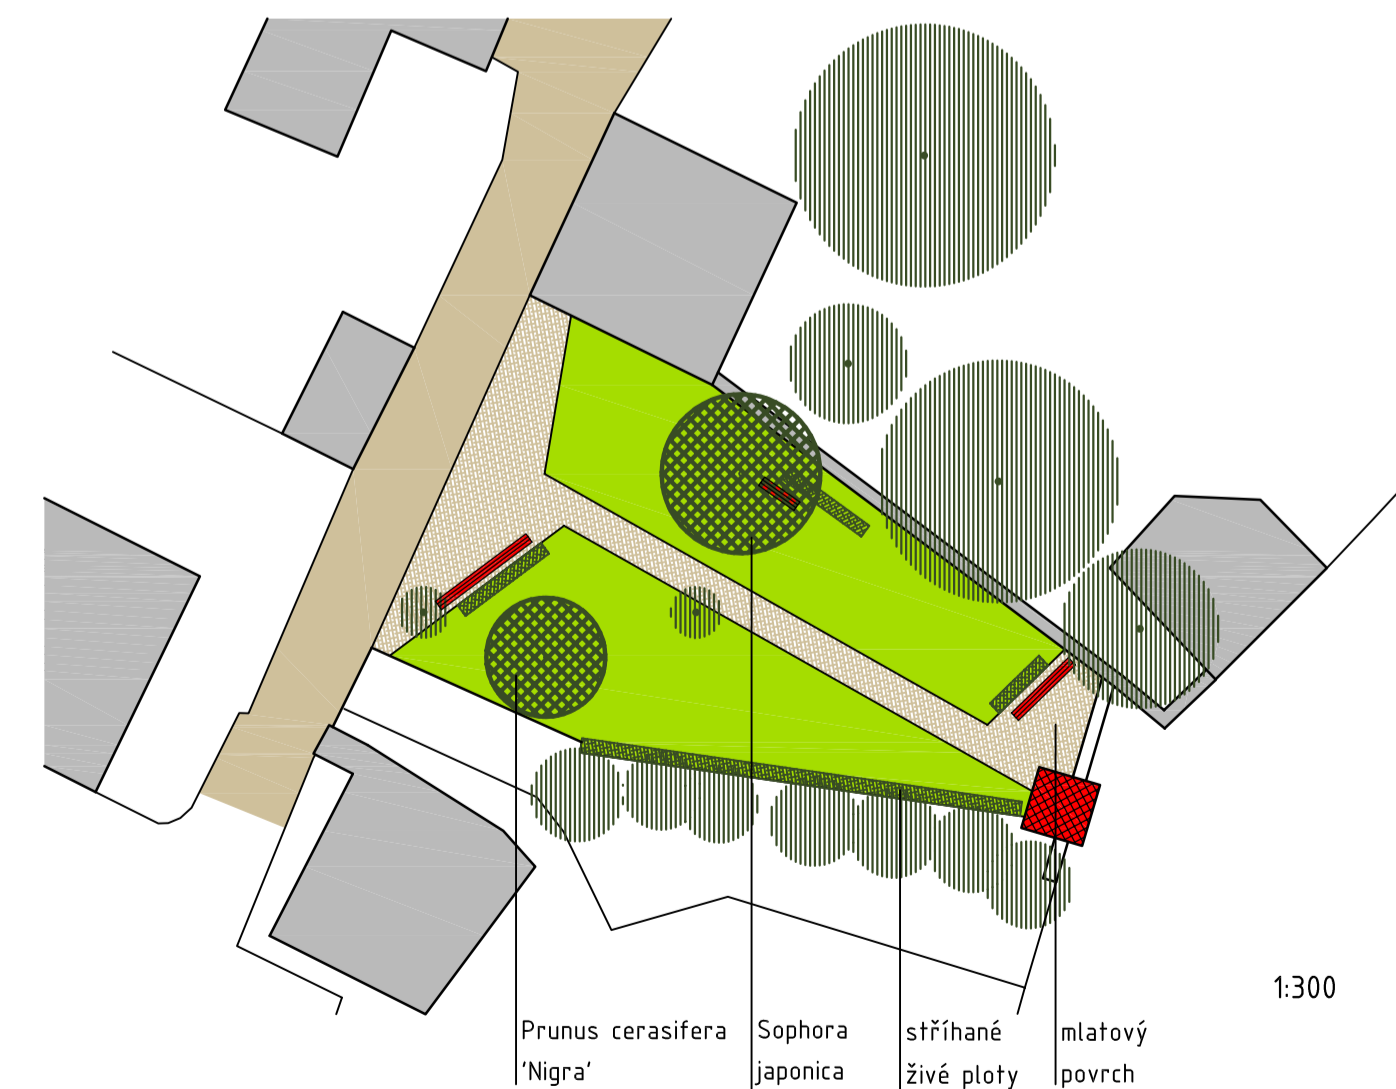

Prunus cerasifera 'Nigra' Sophora japonica stříhané živé ploty mlátový povrch

1:300